











LEGENDE

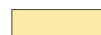	Gesamtareal	134.140 m ²
Kategorie I - Gebiet niedriger Bedeutung - Faktor 0,3		
	V11	Versiegelung, wasserundurchlässig
	V32	Wirtschaftsweg geschottert, wasserdurchlässig
	V51	Begleitgrün junger bis mittlerer Ausprägung
Kategorie I - Gebiet niedriger Bedeutung - Faktor 0,5		
	A11	Acker intensiv
Kategorie II - Gebiet mittlerer Bedeutung - Faktor 0,8		
	B21	Feldgehölze heimisch, standortgerecht
	B41	Streuobstbestand im Komplex mit Äckern

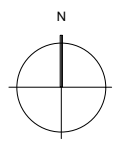

Bauvorhaben:

Wohnbebauung "Am Himmelweiher"
91541 Rothenburg ob der Tauber

Bauherr:

Stadt Rothenburg
Grüner Markt 1
91541 Rothenburg o.d. Tauber

Bestandsplan

<p> <small>WLG</small> Wollborn LandschaftsArchitekten PartGmbB Jürgen Wollborn Veronika Stokklauser Robert Kirsten </p> <p> Schreiberhauer Straße 3 90475 Nürnberg 0911 8177 688 0 www.wollborn.com </p>	<table border="1"> <tr> <td> <p> Datei: 2020_20 E-01 Verfasser: JW / MK </p> </td> <td> <p> Nummer: B-01 Maßstab: 1 : 2.000 Erstellt: 05.08.2021 Stand: 16.04.2024 </p> </td> </tr> </table>	<p> Datei: 2020_20 E-01 Verfasser: JW / MK </p>	<p> Nummer: B-01 Maßstab: 1 : 2.000 Erstellt: 05.08.2021 Stand: 16.04.2024 </p>
<p> Datei: 2020_20 E-01 Verfasser: JW / MK </p>	<p> Nummer: B-01 Maßstab: 1 : 2.000 Erstellt: 05.08.2021 Stand: 16.04.2024 </p>		
<p>© WLГ 2022 REV_3_JW_220405</p>	<p>VORABZUG</p>		